



Zoom Acceso Vehiculos

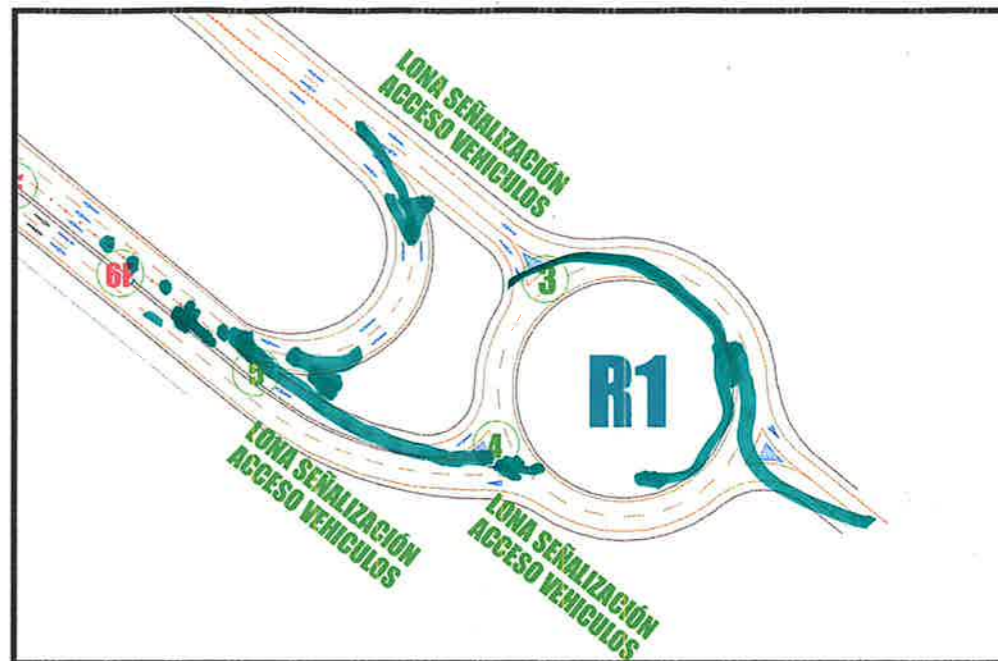

E: 1/1200

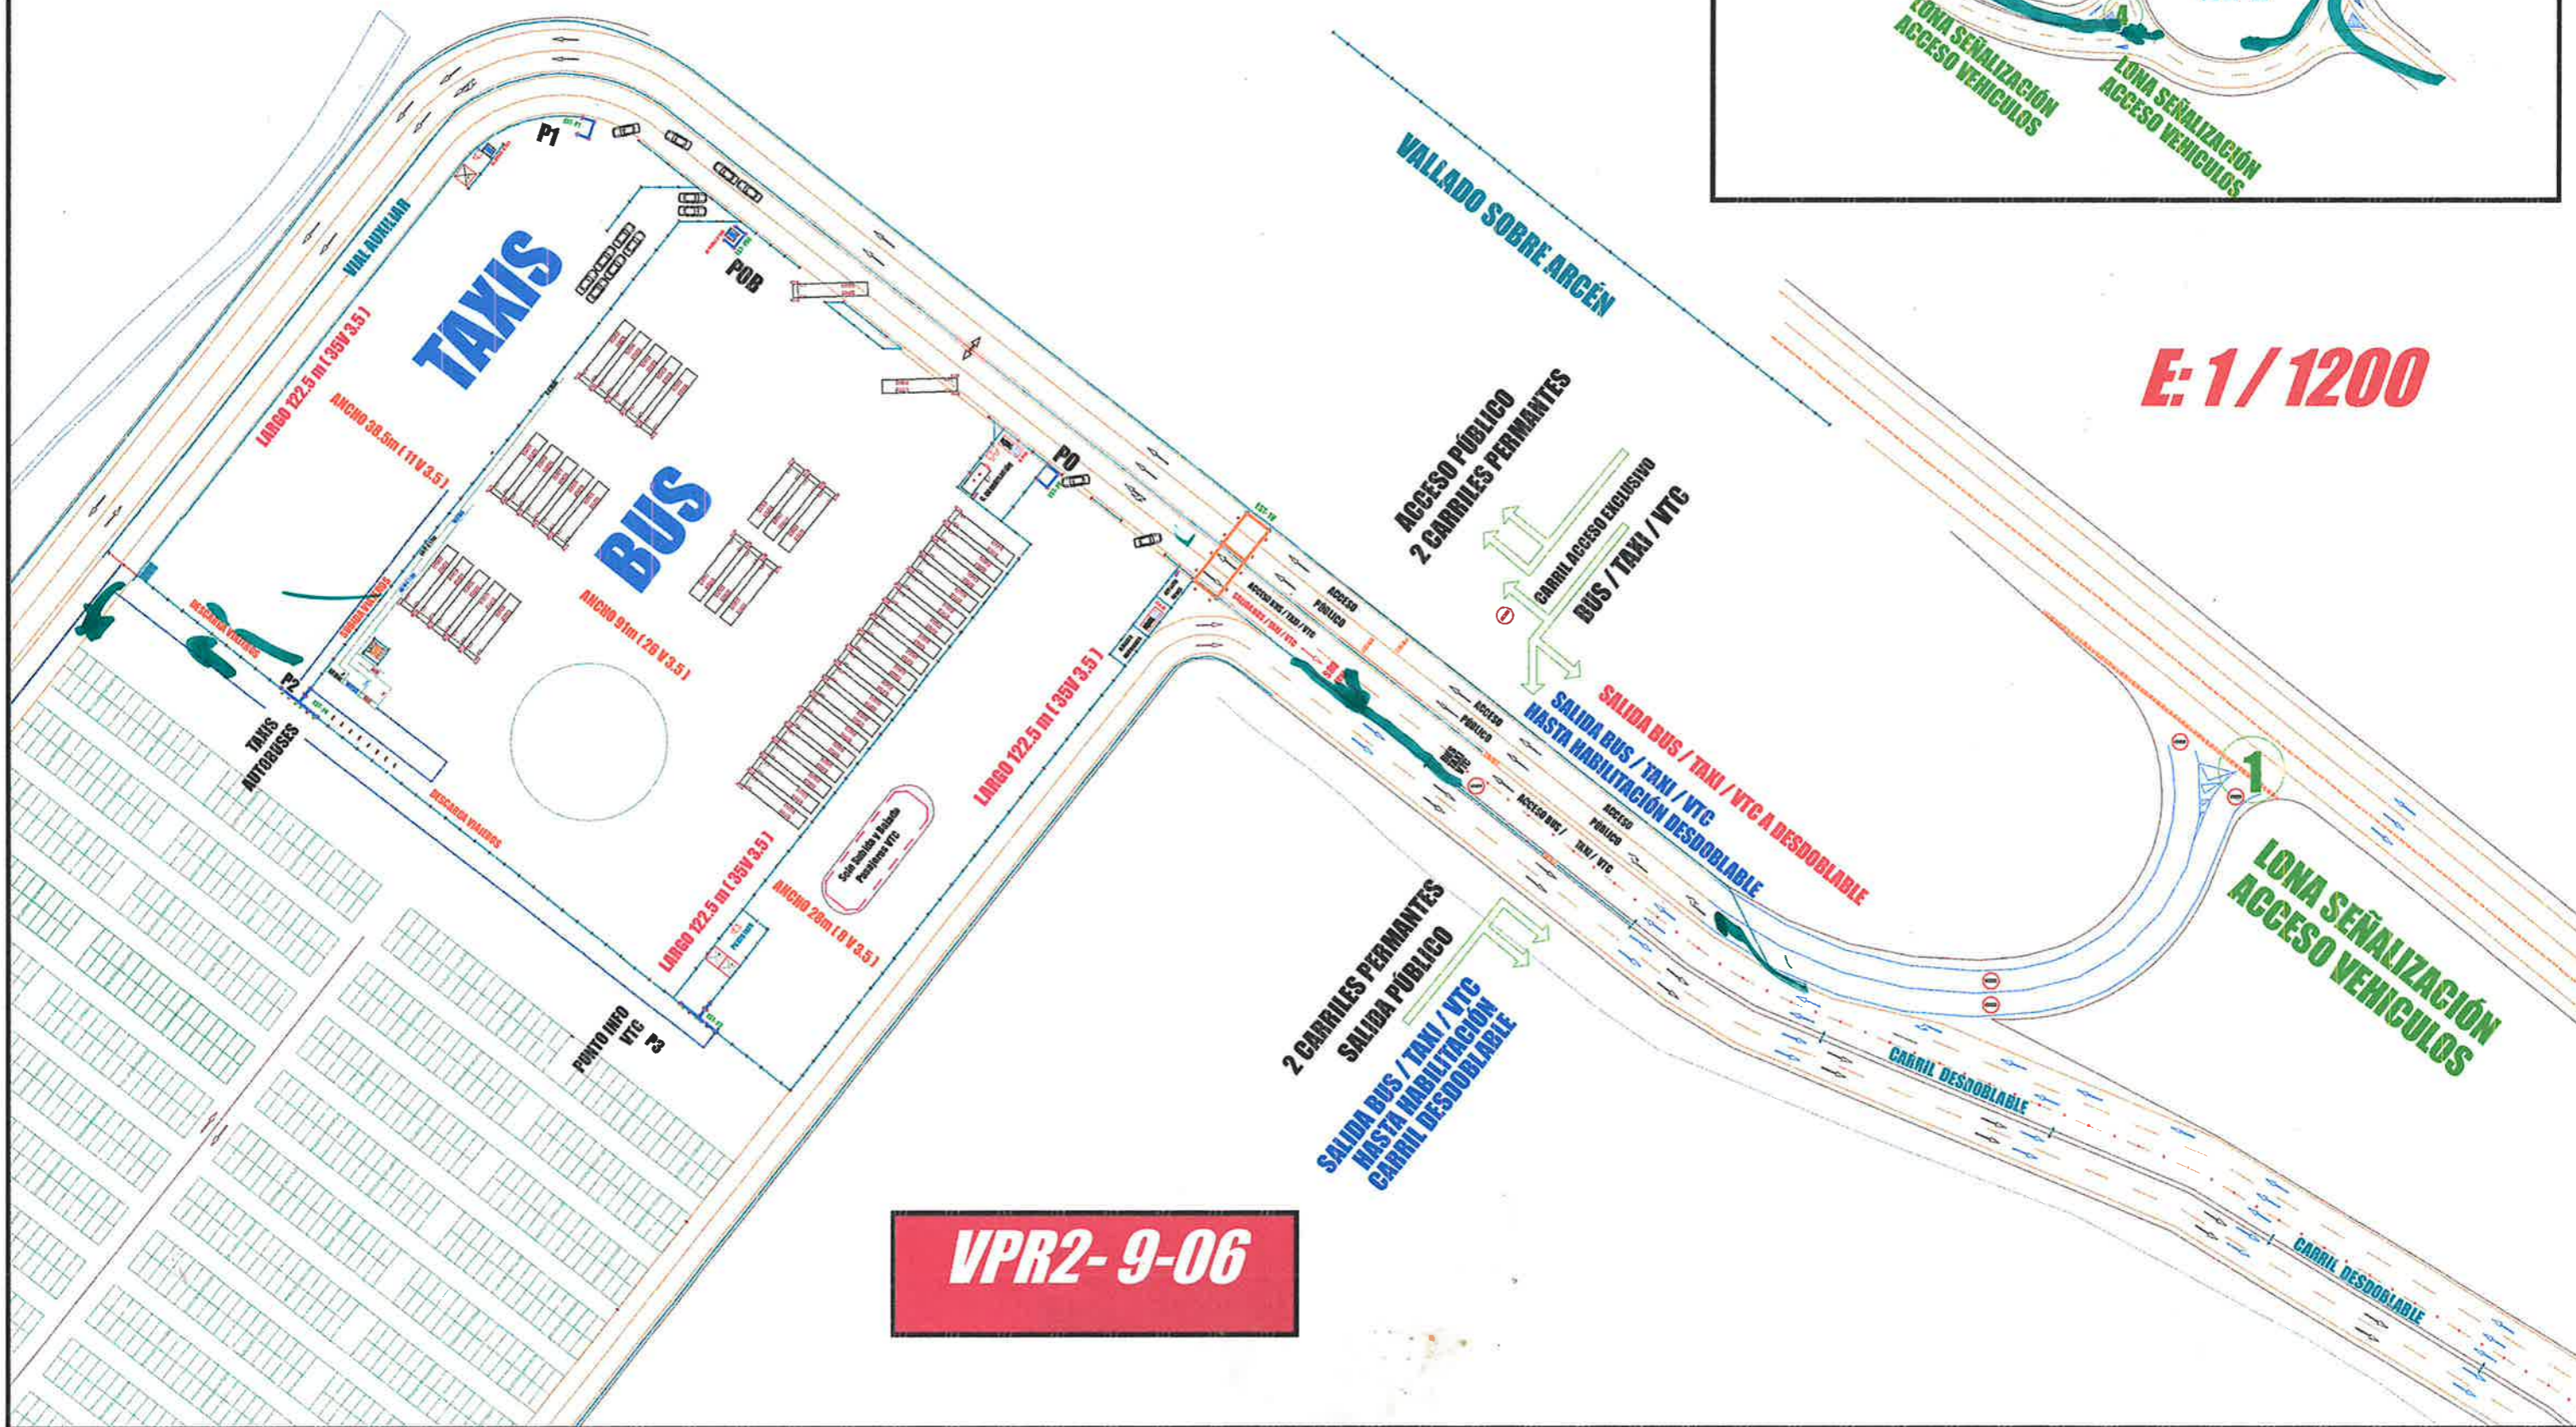

VPR2-9-06